




GRAFICACIÓN		USOS DE SUELO		CONDICIONES DE EDIFICACIÓN					
SIMBOLOGÍA	ZONIFICACIÓN	USOS PERMITIDOS	USOS PROHIBIDOS	SUP. PREDIAL MÍNIMA	FRENTE PREDIAL MÍNIMO	OCCUP. MÁXIMA SUELO	ANTE-JARDÍN MÍNIMO	SISTEMA DE AGRUPAMIENTO	RASANTES
	ZH1	VIVIENDA, COMERCIO, EQUIPAMIENTO, TALLERES ARTESANALES, INFENSIVOS, ÁREAS VERDES, BODEGAS E INDUSTRIAS INFENSIVAS Y VALIDAD	TODOS LOS USOS NO INDICADOS EN EL PARRAFO ANTERIOR	480m2	15m	25%	ART.15 ORDZA LOCAL	AISLADO	45°
	ZH2	VIVIENDA, COMERCIO, OFICINAS, EQUIPAMIENTO, TALLERES ARTESANALES INFENSIVOS, ÁREAS VERDES, BODEGAS E INDUSTRIAS INFENSIVAS Y VALIDAD	TODOS LOS USOS NO INDICADOS EN EL PARRAFO ANTERIOR	LIBRE	LIBRE	25%	ART.15 ORDZA LOCAL	AISLADO PAREADO CONTINUO	SEGÓN O.G.U.C.
	ZH3	IDEM ZH2	TODOS LOS USOS NO INDICADOS EN EL PARRAFO ANTERIOR	LIBRE	LIBRE	50%	ART.15 ORDZA LOCAL	AISLADO PAREADO CONTINUO	SEGÓN O.G.U.C.
	ZC	COMERCIO, OFICINAS, EQUIPAMIENTO, TALLERES ARTESANALES, INFENSIVOS, ÁREAS VERDES, BODEGAS E INDUSTRIAS INFENSIVAS Y VALIDAD	TODOS LOS USOS NO INDICADOS EN EL PARRAFO ANTERIOR	160 m2	10m	100% HASTA h=7m	ART.15 ORDZA LOCAL	AISLADO PAREADO CONTINUO	
	ZE1	EQUIPAMIENTO DEPORTIVO, TURISTICO, RECREACIONAL, CULTURAL, ÁREAS VERDES Y VALIDAD	TODOS LOS USOS NO INDICADOS EN EL PARRAFO ANTERIOR	LIBRE	LIBRE	25%	10m	AISLADO	SEGÓN O.G.U.C.
	ZE2	EQUIPAMIENTO TURISTICO, RECREACIONAL, CULTURAL Y ÁREAS VERDES	TODOS LOS USOS NO INDICADOS EN EL PARRAFO ANTERIOR	LIBRE	LIBRE	25%	10m	AISLADO	SEGÓN O.G.U.C.
	ZE3	EQUIPAMIENTO DE CEMENTERIO	TODOS LOS USOS NO INDICADOS EN EL PARRAFO ANTERIOR	SEGÓN ART.9 DE LA PRESENTE ORDENANZA LOCAL					SEGÓN O.G.U.C. EN SU PERIMETRO
	ÁREAS VERDES	CORRESPONDEN A LAS PLAZAS Y PARQUES DE USO PÚBLICO							
	RESTRICCIÓN	DE ACUERDO AL ARTICULO 7 DE LA PRESENTE ORDENANZA LOCAL							
	VÍAS ESTRUCTURANTES								
	VÍAS								
	SUBDIVISIÓN PREDIAL								
	LÍNEA DE ALTA TENSIÓN								
	LÍMITE URBANO								
	LÍMITE COMUNAL								